



ΓΕΝΙΚΗ ΔΙΑΤΑΞΗ

ΦΡΕΑΤΙΟΥ ΛΙΠΟΣΥΛΛΕΚΤΗ & ΜΗΧΑΝΟΣΙΦΩΝΑ

Τοιμεντοκωνία π.α.χ. 2 εκ.

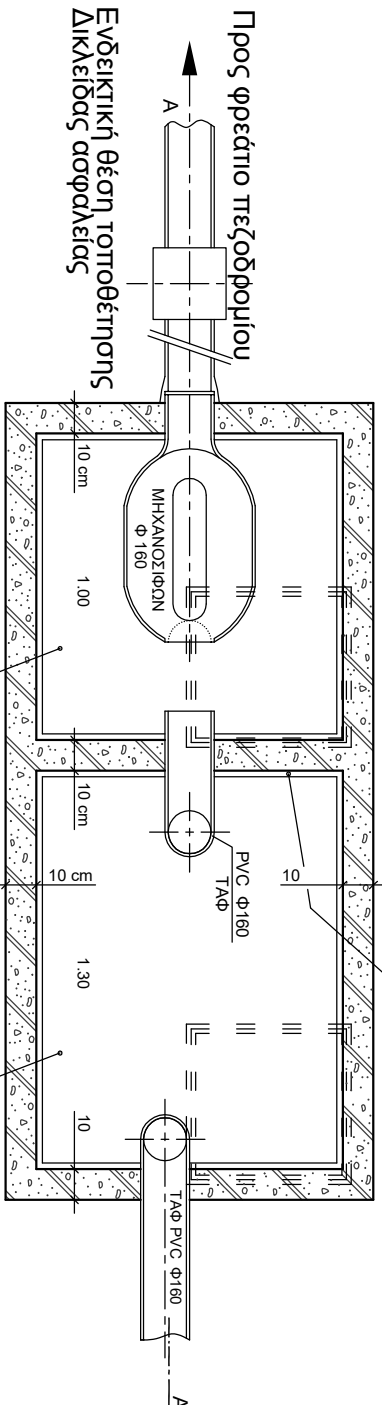

Κ Α Τ Ο Ψ Η Φρεάτιο μηχανοσίφωνα Φρεάτιο λιποσυλλέκτη

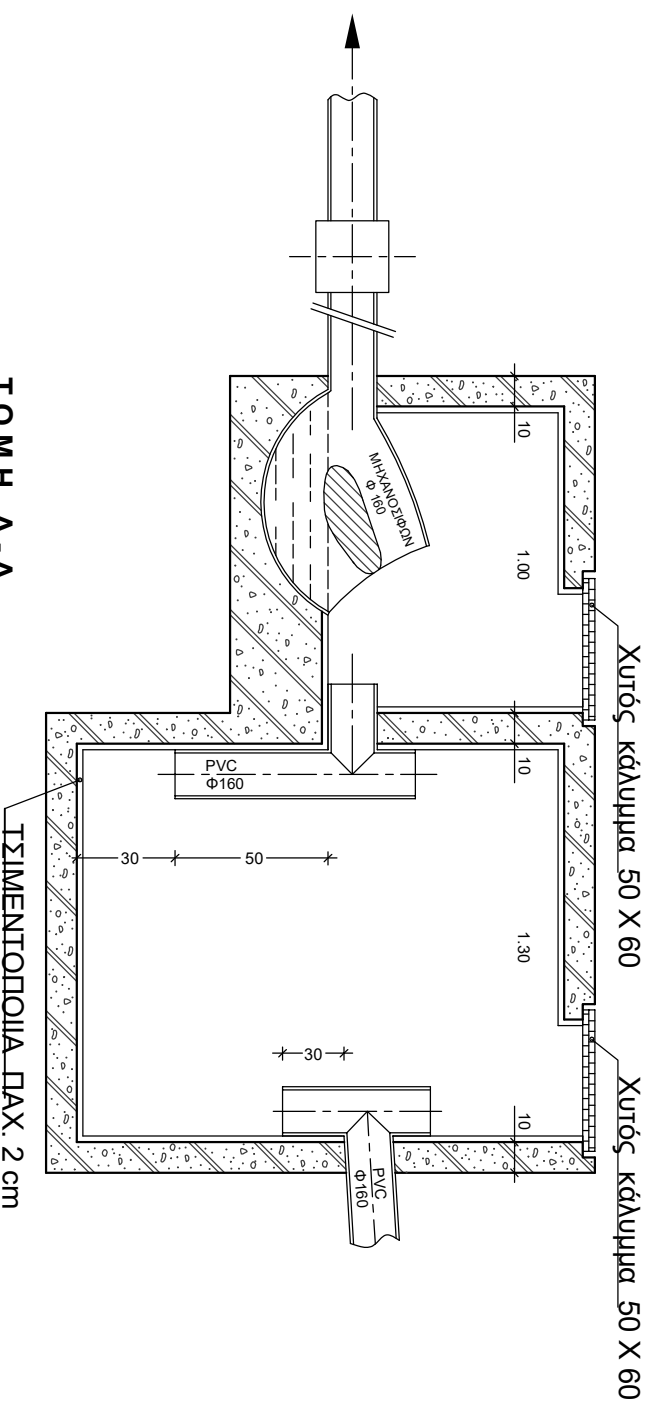

Τ Ο Μ Η Α - Α

ΠΑΡΑΤΗΡΗΣΕΙΣ :

1. Η ακριβής τήρηση του παρόντος είναι υποχρεωτική. Σε διαφορετική περίπτωση η ΔΕΥΑ Κιλκίς θα εφαρμόσει τον κανονισμό λειτουργίας δικτύων, γεγονός που μπορεί να οδηγήσει μέχρι και σε διακοπή της παροχής νερού.
2. Τα φρεάτια λιποσυλλέκτη και μηχανοσίφωνα πρέπει να κατασκευάζονται εντός της ρυθμιστικής γραμμής.
3. Δύναται οι διαστάσεις του φρεατίου και μόνο σε εξαιρετικές περιπτώσεις (π.χ. έλλειψη διαθέσιμου χώρου για την κατασκευή φρεατίων εντός ιδιοκτησίας) να μεταβάλλονται (έπειτα από σύμφωνη γνώμη της ΔΕΥΑ Κιλκίς).
4. Μετά τον μηχανοσίφωνα τοποθετείται υποχρεωτικά αυτόματη δικλείδα ασφαλείας. Η δικλείδα αυτή τοποθετείται και συντηρείται με τη φροντίδα, ευθύνη και δαπάνη του ιδιοκτήτη του ακινήτου και βρίσκεται σε κατάλληλη θέση μέσα στο ακίνητο, έτσι ώστε να είναι δυνατός ο έλεγχός της από τα αρμόδια όργανα της ΔΕΥΑΚ. Ο ιδιοκτήτης του ακινήτου είναι ο μόνος υπεύθυνος για τις ενδεχόμενες βλάβες ή αστοχίες που προκαλούνται στο ακίνητό του, σε τρίτους ή και στο ίδιο το δίκτυο από πλημμελή ή κακή λειτουργία της δικλείδας ασφαλείας.
5. Οι κατακόρυφες στήλες ακαθάρτων της οικοδομής πρέπει να συνεχίζονται κατά 1 μ τουλάχιστον άνω του δώματος ή της στέγης με σωλήνα εξεραρισμού Φ1"-2".